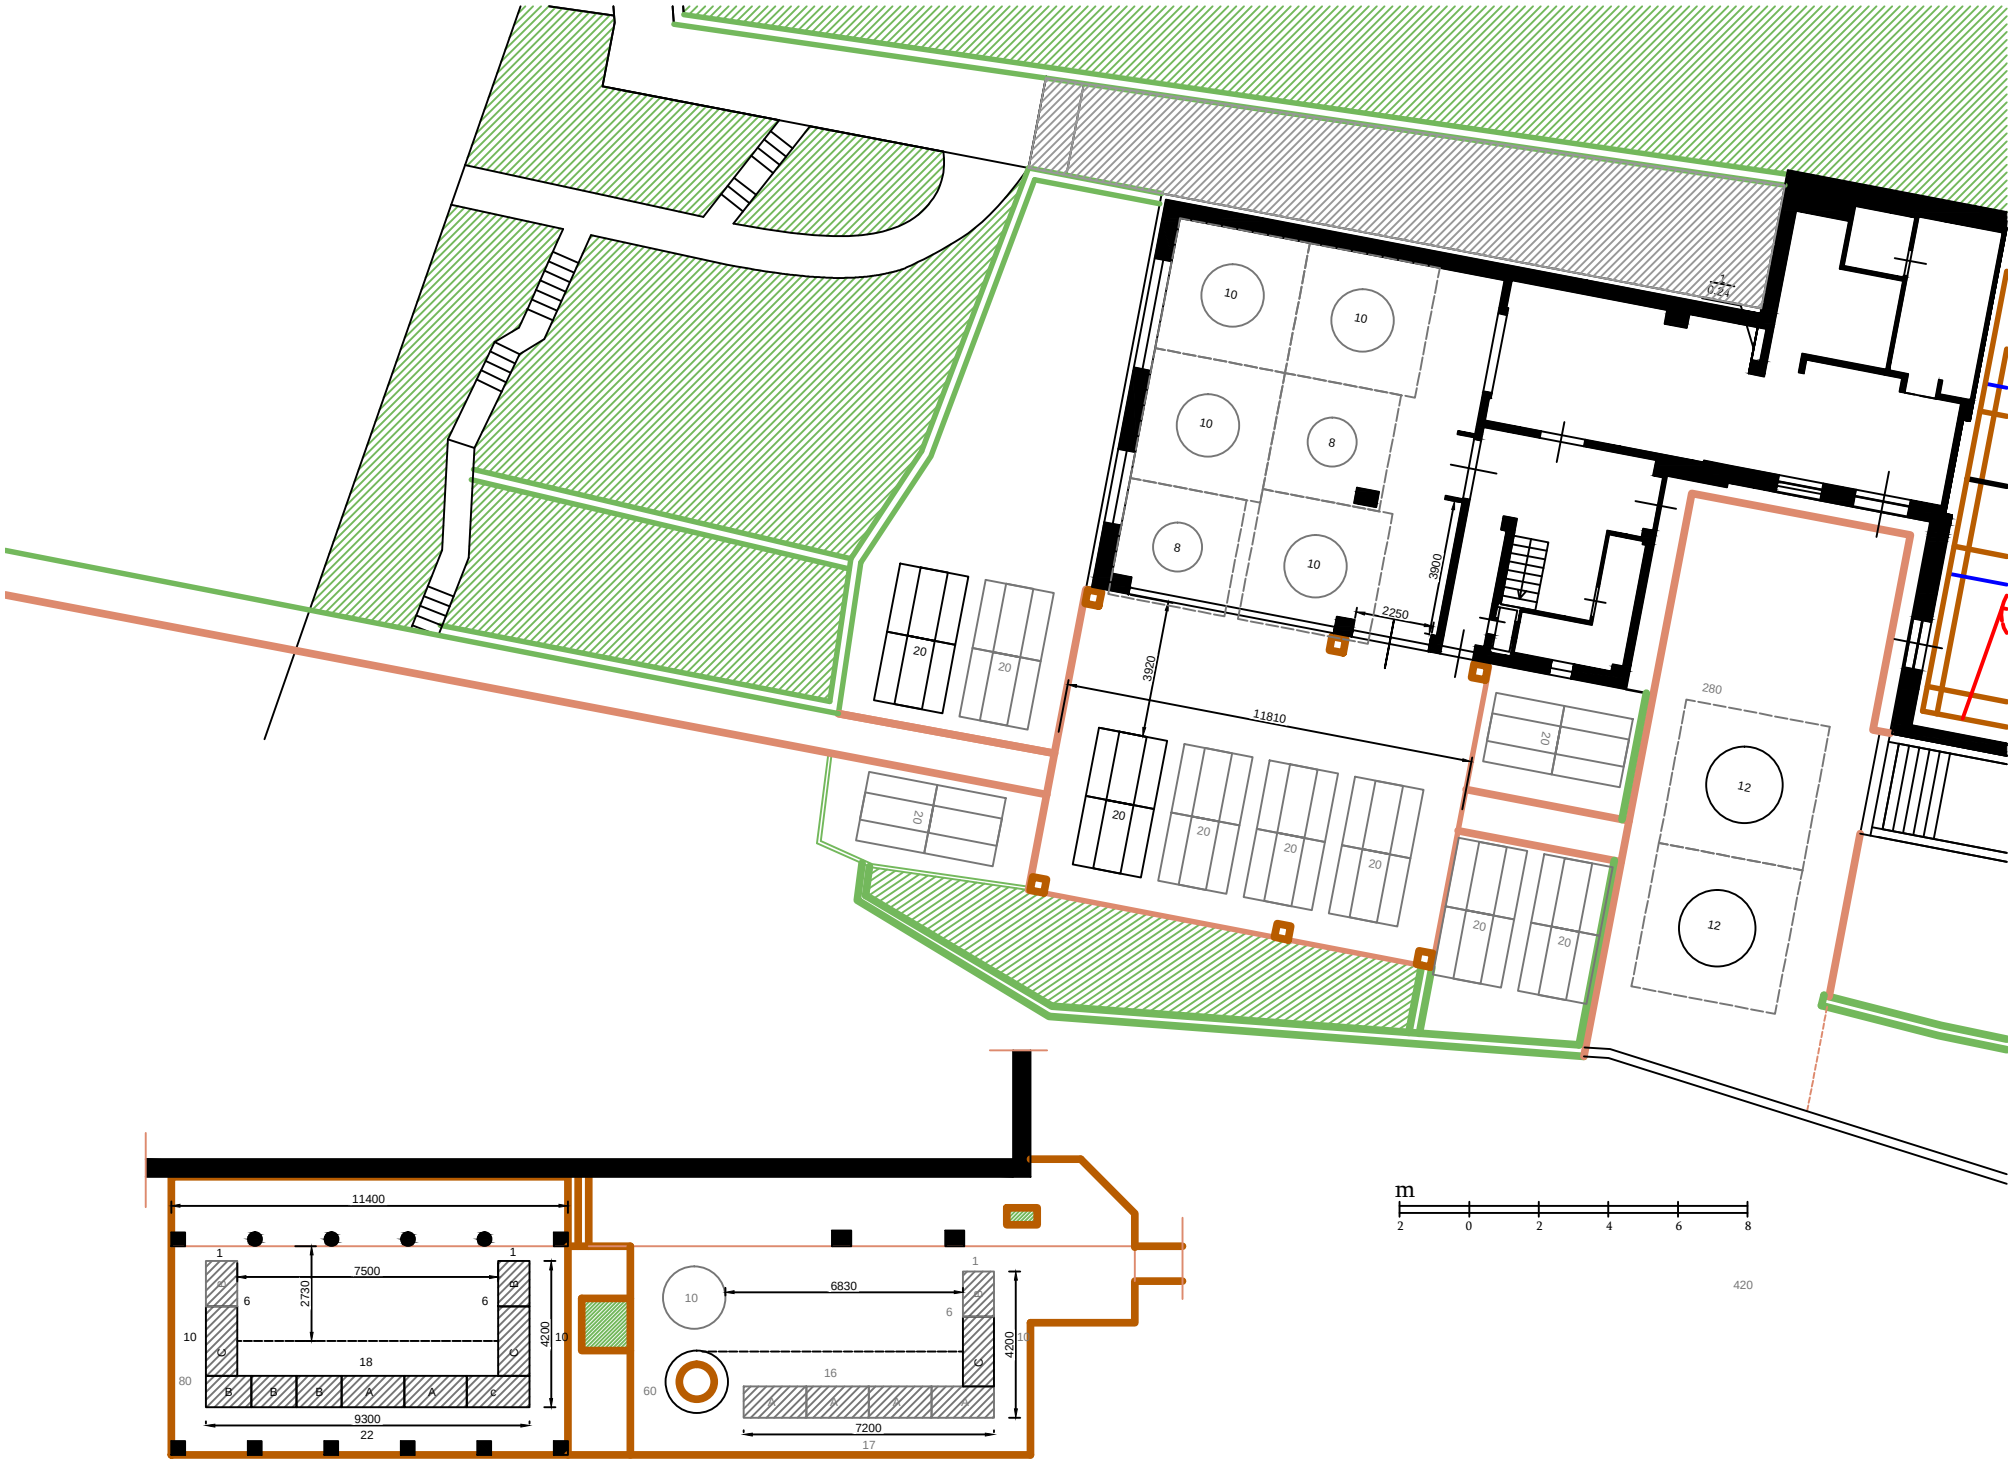
10
10
10
8
8
10
3900
2250
3920
11810
20
20
20
20
20
20
20
20
20
20
20
280
12
12
1
0.21
m
2
0
2
4
6
8
420

11400
1
1
7500
2730
6
6
10
10
4200
18
80
B
B
B
A
A
c
9300
22
10
6830
1
6
10
4200
16
60
A
A
A
A
7200
17